


Cie des Châteaux en l'Air

Danubia Miroir des Eaux Théâtre / Installation multimédia Jauge : 50 personnes

Fiche technique
(10/2021)

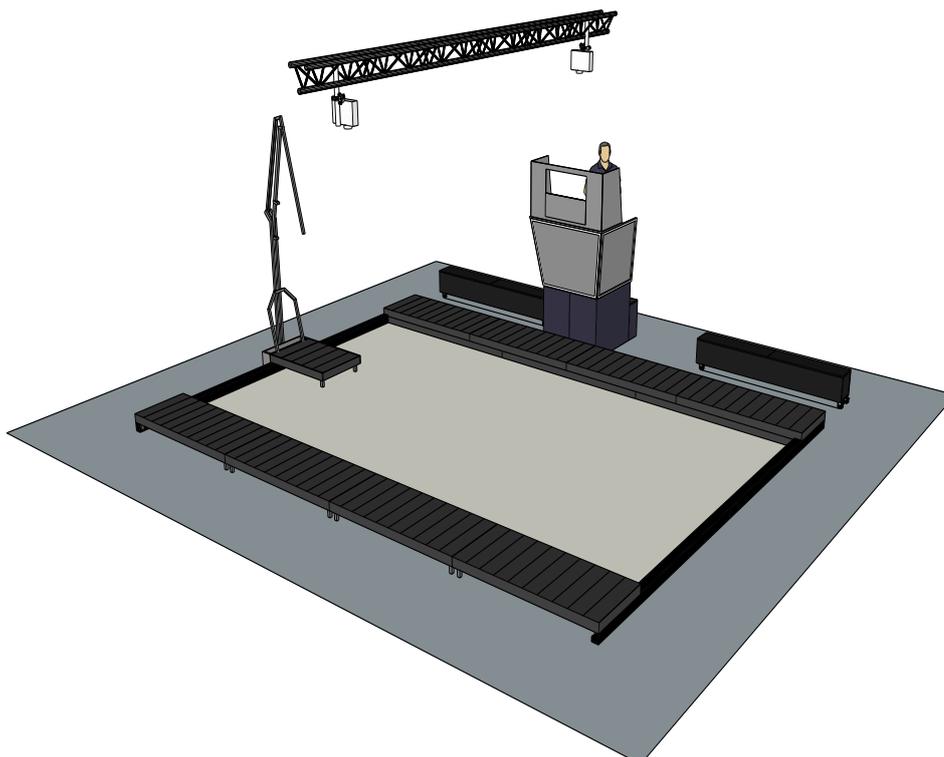

Plateau :

- Un espace de jeu de 10m par 9m, **PLAN en tous sens**. (2cm d'eau sont utilisés, donc c'est important)
- Tapis de danse noir tout autour de la scénographie. (4 lés de 10m)
- Noir complet.
- 500 litres d'eau pour remplir les deux cuves. (500 litres / jour)
- Point d'eau + évacuation à moins de 20m du plateau (évier technique, WC...)
- Hauteur minimum sous perches : 5m.
- Un pont triangulé (Alu - 300mm) de 6m de portée (**fourni par la cie**) suspendu (**accroches et sécu fournis par la cie**) sur deux perches du théâtre.
- 6 pains de fonte de 12 Kg.
- 2 directs 220V/16A provenant du pont pour l'alimentation des régies.
- 2 directs 220V/16A au sol pour le chauffage de l'eau **hors représentation**. (2x 2000W)
- 2 directs 220V/16A pour le vidage du bassin après représentation. (aspirateur à eau, pompe...)
- L'emplacement de la régie doit supporter 400Kg/m². (réserve d'eau)

Son :

- 4 enceintes de qualité professionnelle (PS10, MTD115..) + amplification adaptée.
Installées en quadriphonie, suspendues (4m80) aux quatre coins du plateau.
- 2 subwoofers + amplification.
- Une console numérique (LS9, QL1..) mais compacte.
- 2 micros statiques sur pied.

Lumière :

- 2 Horiziodes asymétriques 1kW ADB CPL1001. (éclairage infra-rouge) (L119HT + L106)
- 6 Horiziodes asymétriques 1kW ADB CPL1001 ou autre.
- 5 lignes graduables en DMX. (2kW min par ligne)
- 4 projecteurs lumière noire à led. **(fournis par la Cie)** (Prévoir une charge sur le gradateur)
- Réseau DMX de la salle en régie. (gestion de la lumière par ordinateur (Enttec))

Vidéo :

- L'intégralité du dispositif vidéo (ordinateurs, projecteurs câbles...) est fourni par la cie.

Loges :

- Une loge chauffée et équipée (lavabo, sanitaires, miroir...) pour 3 personnes.

Planning : (J-1)

1^{er} service :


- Déchargement
- Montage décor, montage lumière, son, vidéo
- Personnel demandé :
 - 2 régisseurs plateau
 - 1 régisseur lumière / vidéo
 - 1 régisseur son

2^{ème} service :

- Fin d'installation
- Réglages lumière
- Réglages son
- Réglages plateau

3^{ème} service :

- Réglages vidéo
- Raccords plateau - filage

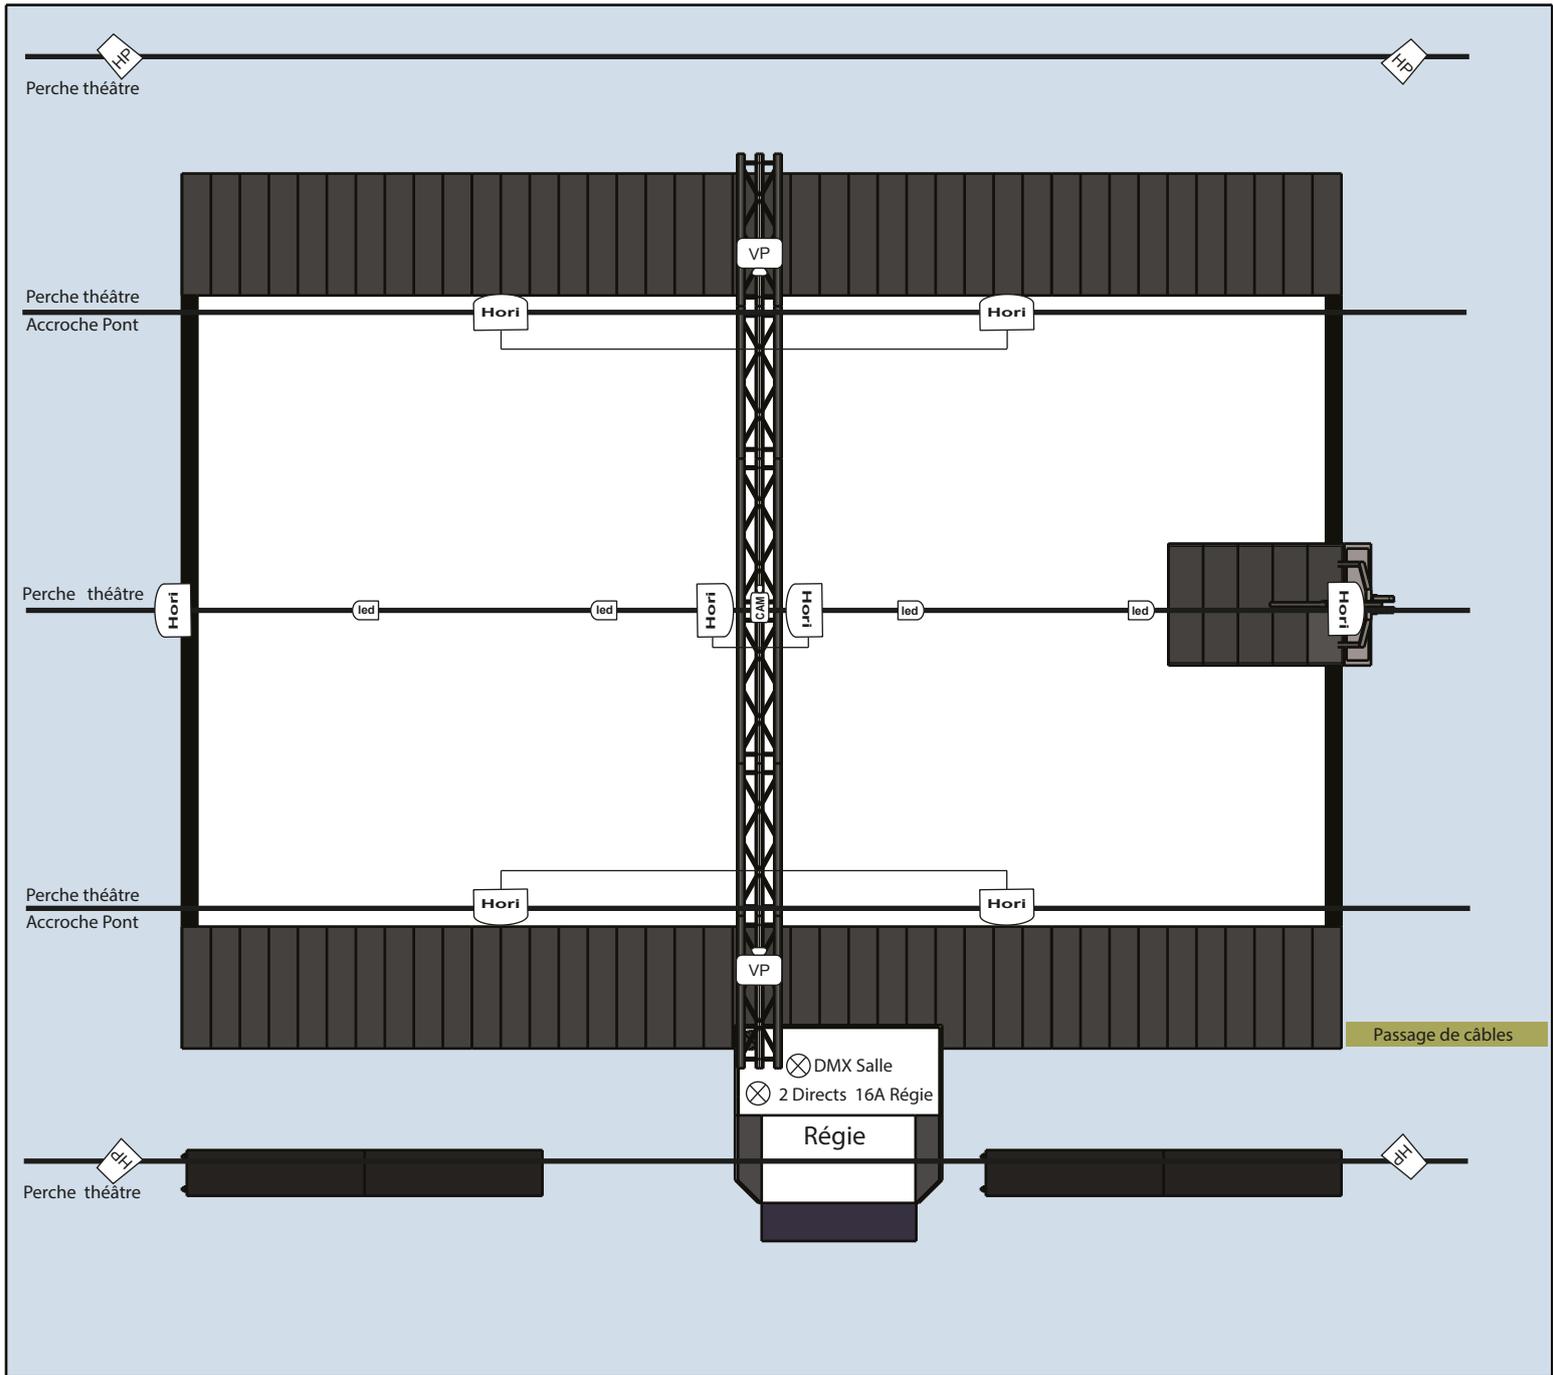

1m

Implantation Danubia

Cie Des Châteaux en l'Air

Danubia - Miroir des Eaux

Fiche Technique - 10 /2021
échelle : 1/50ème